


Gamme OXéA pour la rénovation
 Fixations appui et feuillure optionnelle

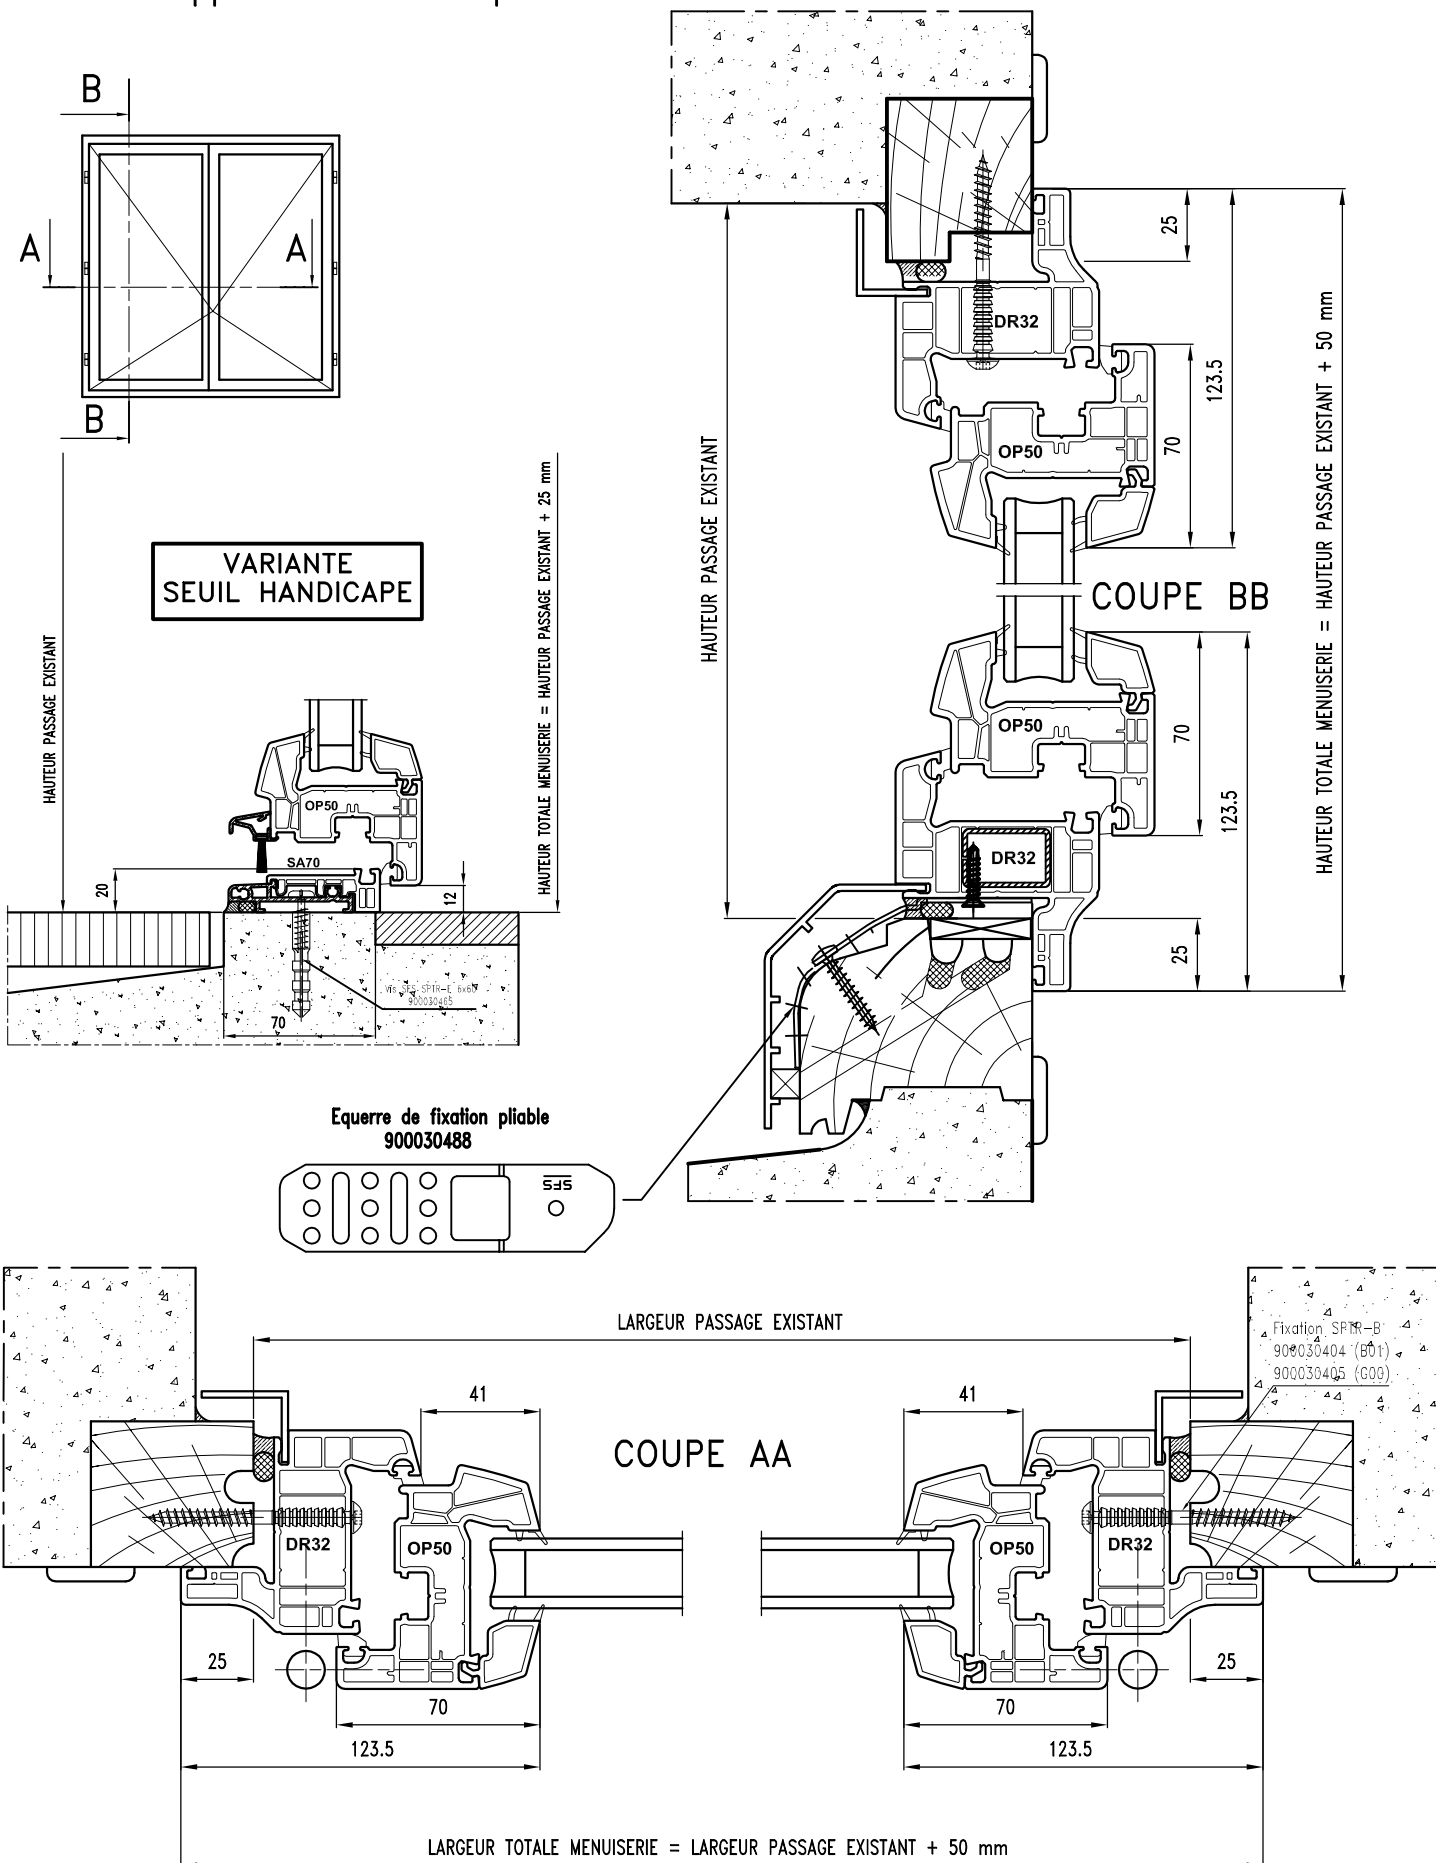

La mise en oeuvre doit être effectuée en respect des règles, normes et DTU en vigueur.